


大ホール 1階 平面図

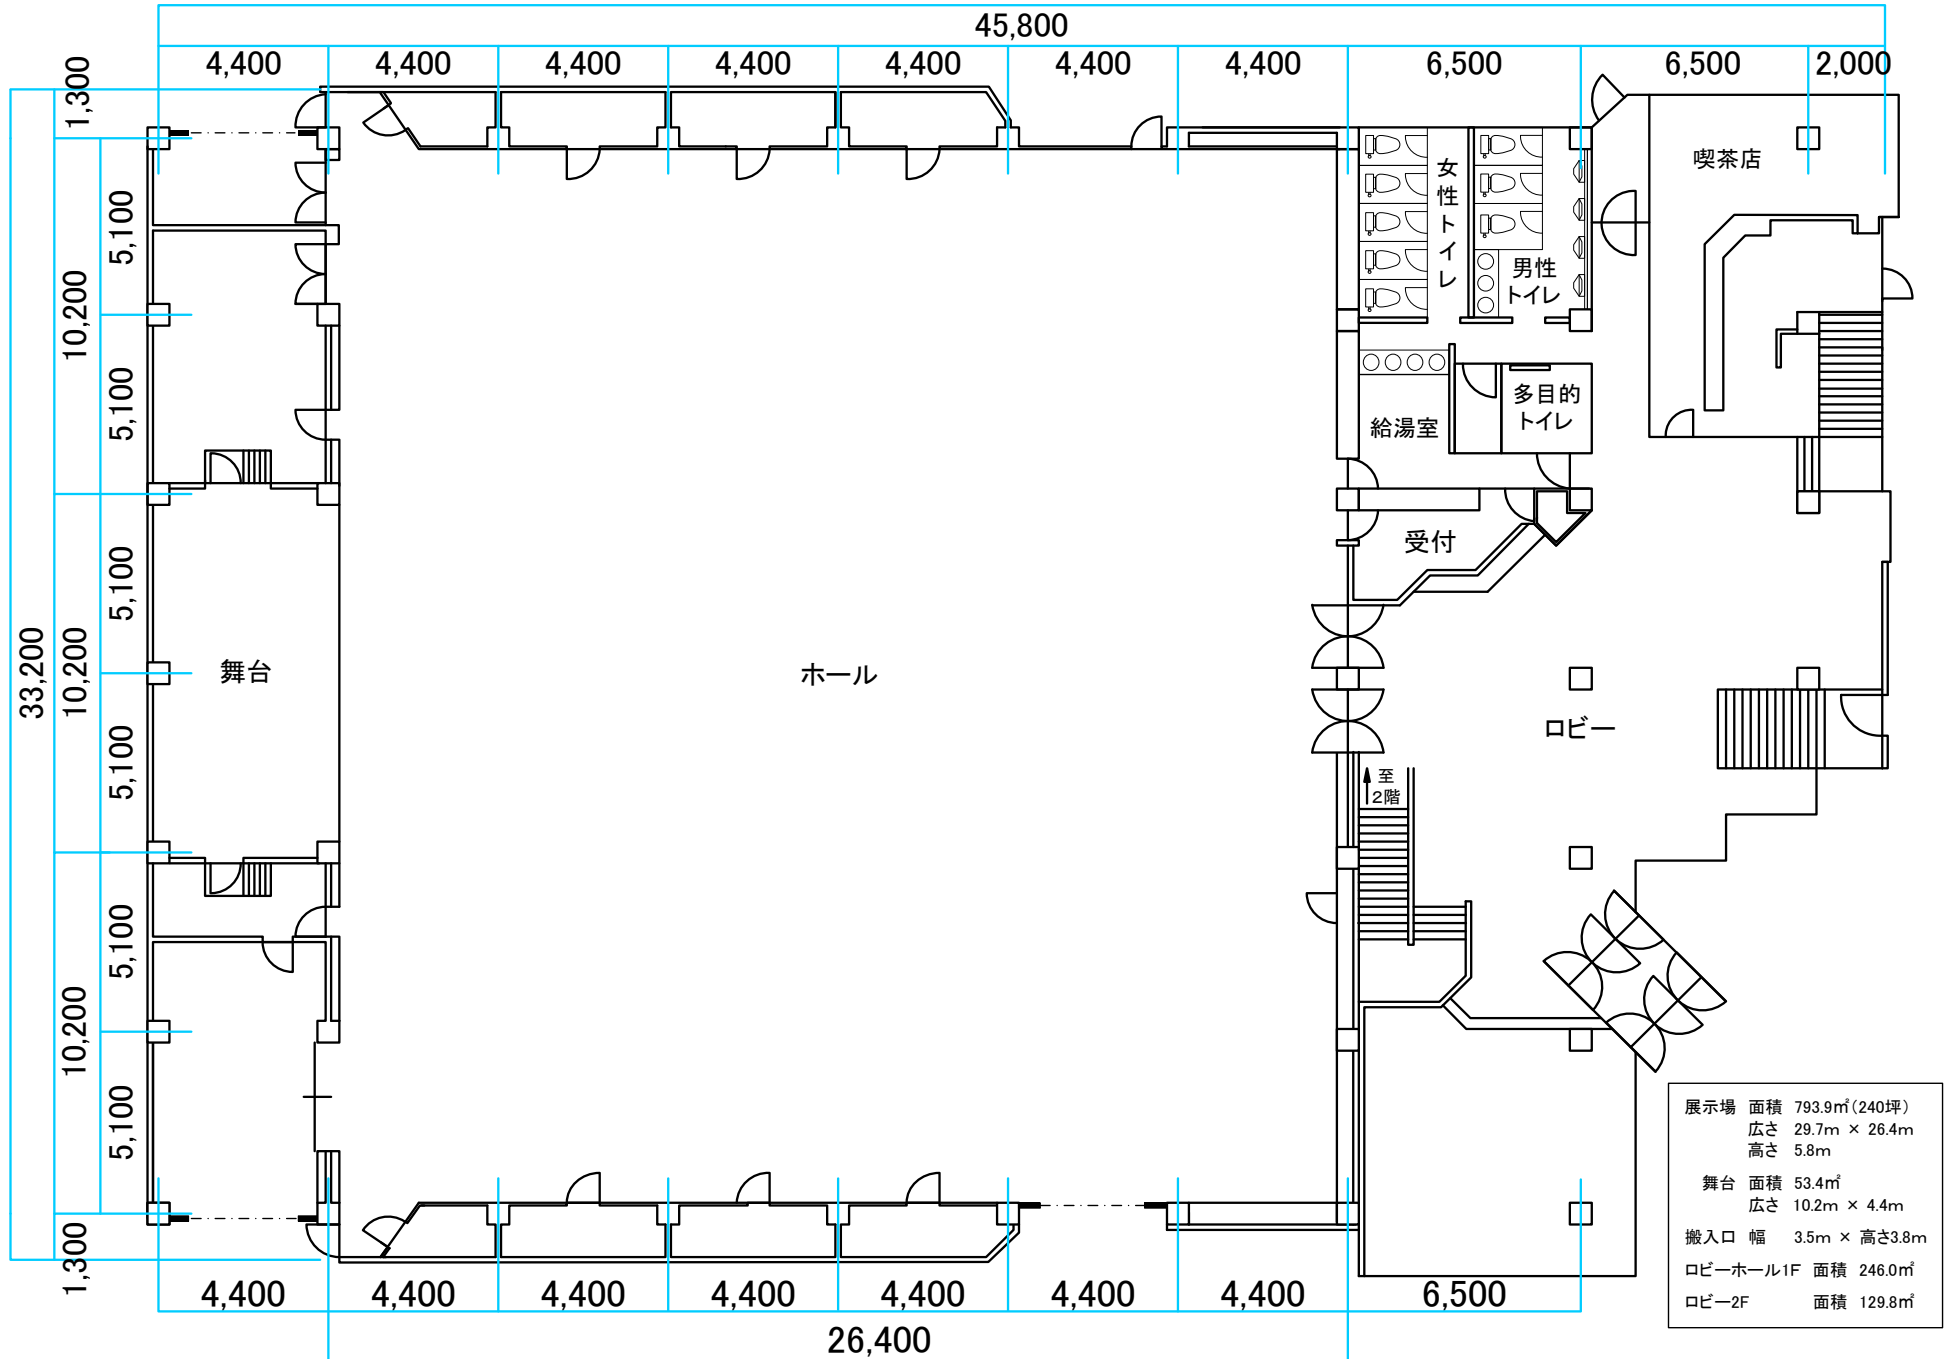

大ホール 2階 平面図

