


多目的スペース 平面図

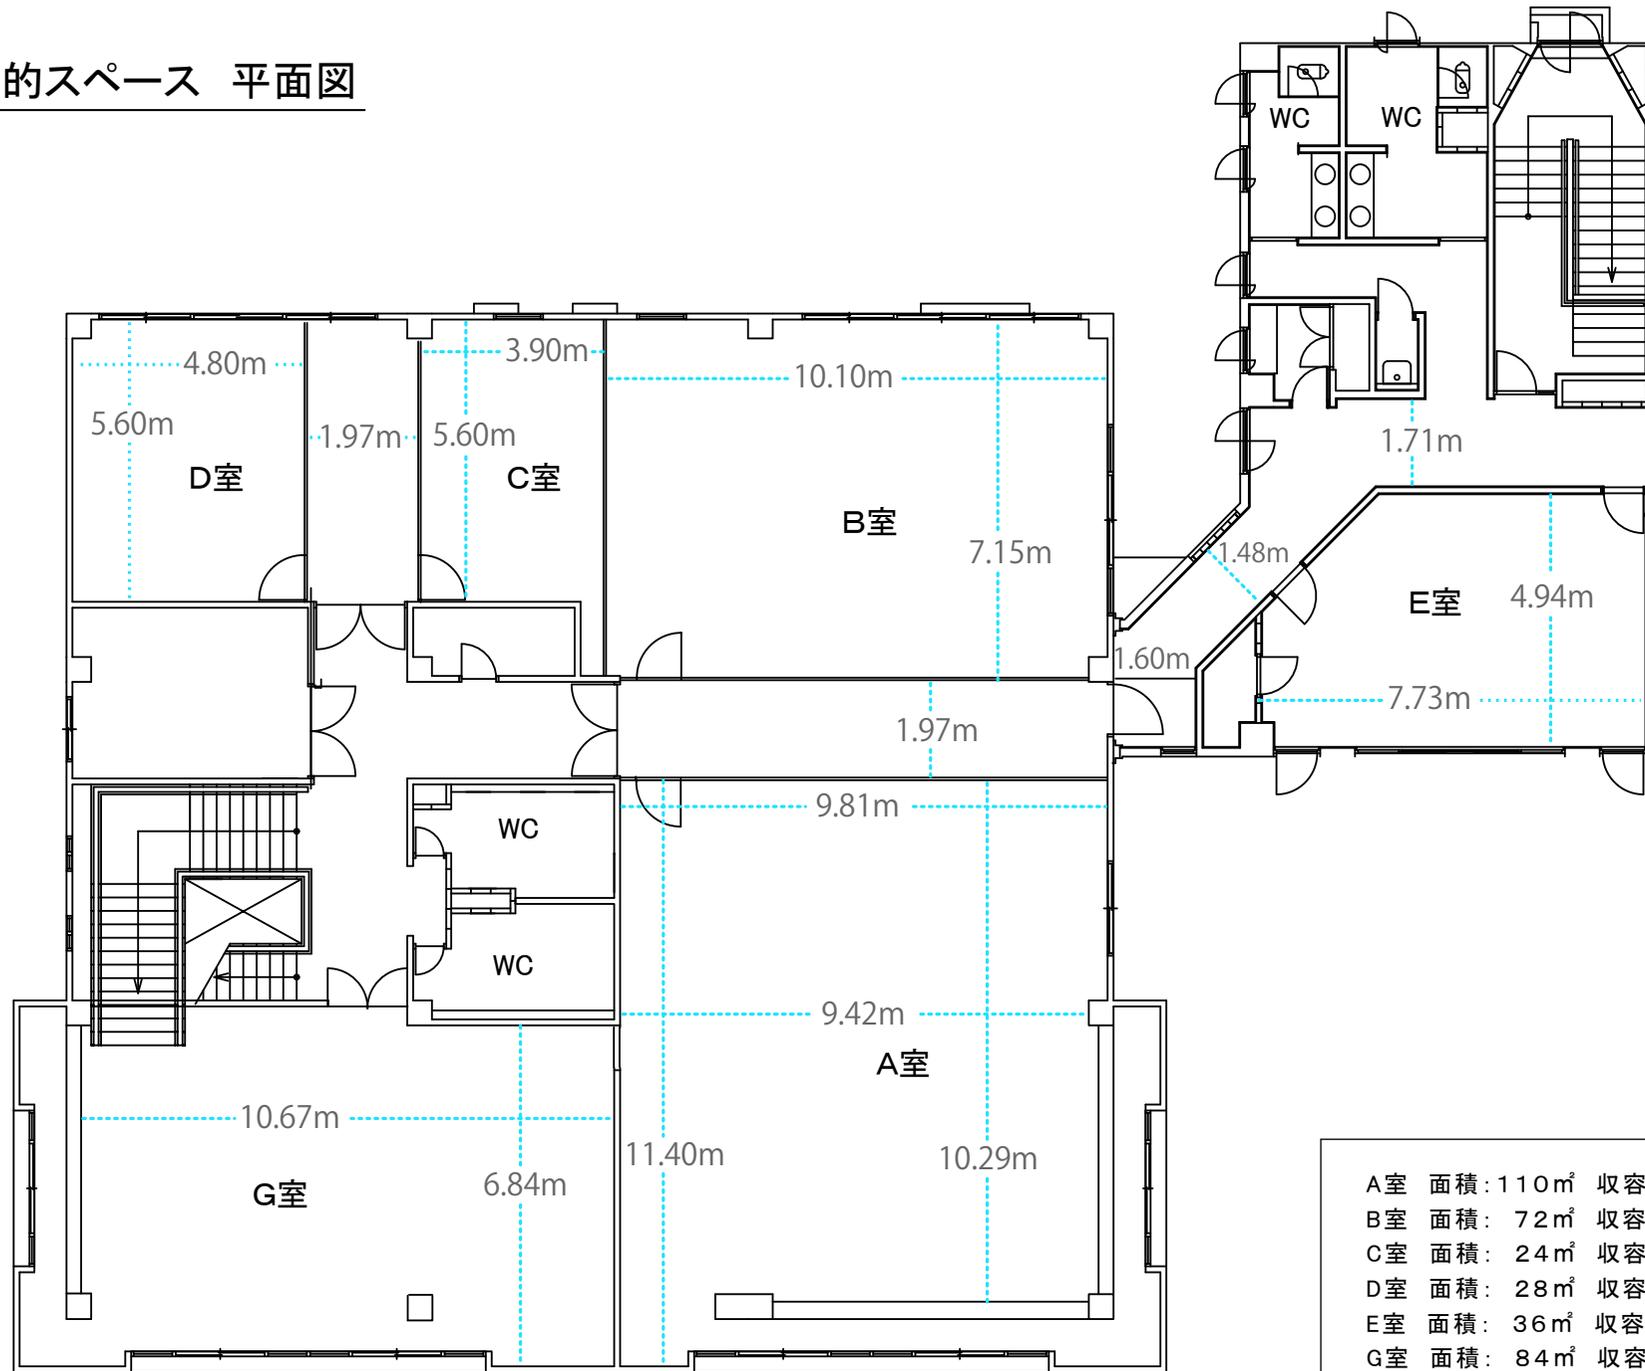

A室	面積: 110㎡	収容人数: 60人
B室	面積: 72㎡	収容人数: 30人
C室	面積: 24㎡	収容人数: 10人
D室	面積: 28㎡	収容人数: 15人
E室	面積: 36㎡	収容人数: 18人
G室	面積: 84㎡	収容人数: 24人