


# 多目的スペース 設備配置図

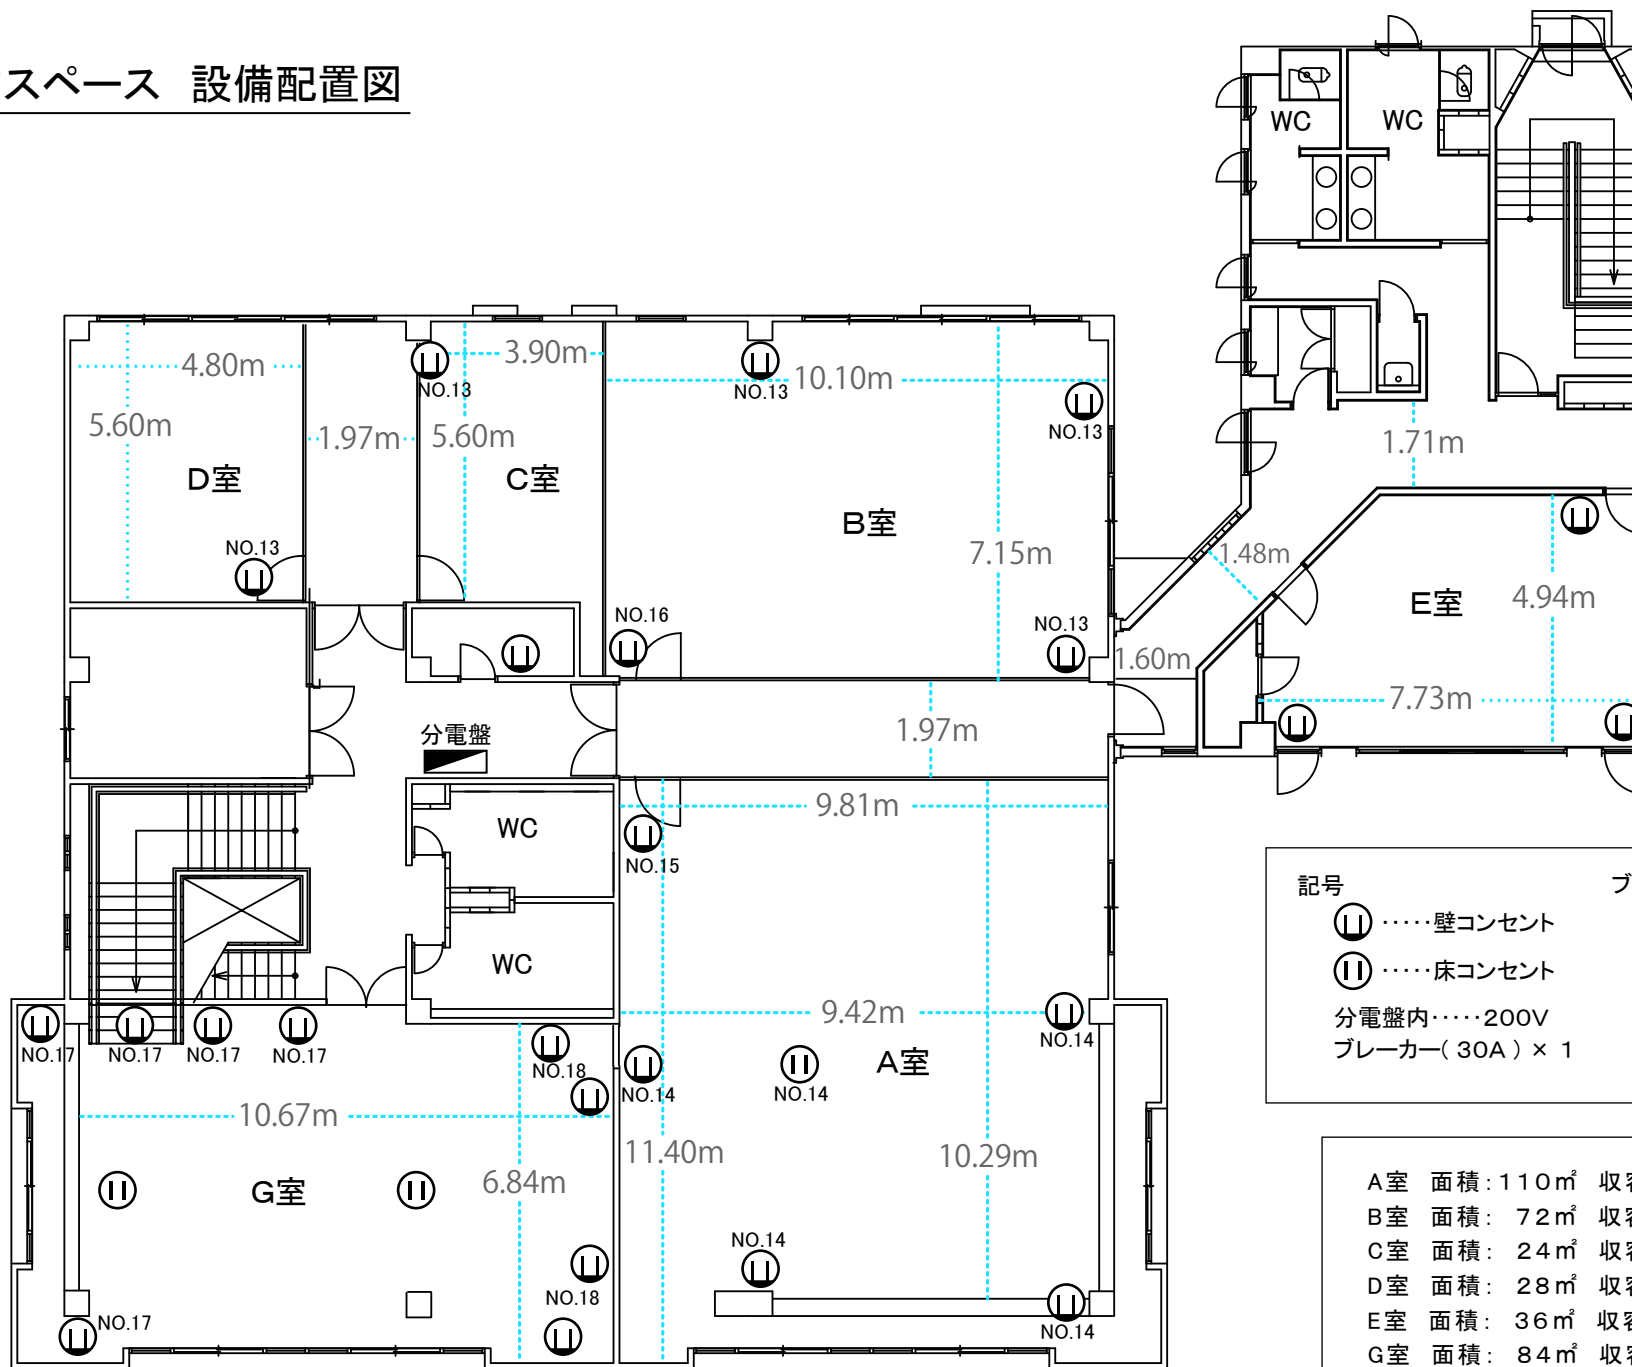

| 記号             | ブレーカーNo.        |
|----------------|-----------------|
| ⏏ (壁コンセント)     | 13...B・C・D室 15A |
| ⏏ (床コンセント)     | 14...A室 15A     |
| ⏏ (床コンセント)     | 15...A室 15A     |
| ⏏ (床コンセント)     | 16...B室 15A     |
| 分電盤内...200V    | 17...G室 15A     |
| ブレーカー(30A) × 1 | 18...G室 15A     |

|    |          |           |
|----|----------|-----------|
| A室 | 面積: 110㎡ | 収容人数: 60人 |
| B室 | 面積: 72㎡  | 収容人数: 30人 |
| C室 | 面積: 24㎡  | 収容人数: 10人 |
| D室 | 面積: 28㎡  | 収容人数: 15人 |
| E室 | 面積: 36㎡  | 収容人数: 18人 |
| G室 | 面積: 84㎡  | 収容人数: 24人 |